广州市增城区土地开发储备中心征地示意图


土地坐落:广州市增城区荔湖街光明村、罗岗村

实际红线范围总面积：461405.66平方米 合46.1406公顷

[注：A区面积：82.64平方米　B区面积：164.93平方米　C区面积：220.55平方米　D区面积：437479.42平方米
E区面积：1551.81平方米　F区面积:855.80平方米　G区面积:4768.46平方米　H区面积:62.33平方米
I区面积:22405.05平方米　J区面积：269.20平方米　扣除部分K区面积：6454.53平方米
实际红线范围总面积=A区面积+B区面积+C区面积+D区面积+E区面积+F区面积+G区面积+H区面积+I区面积+J区面积-扣除部分K区面积]

N

1:8000

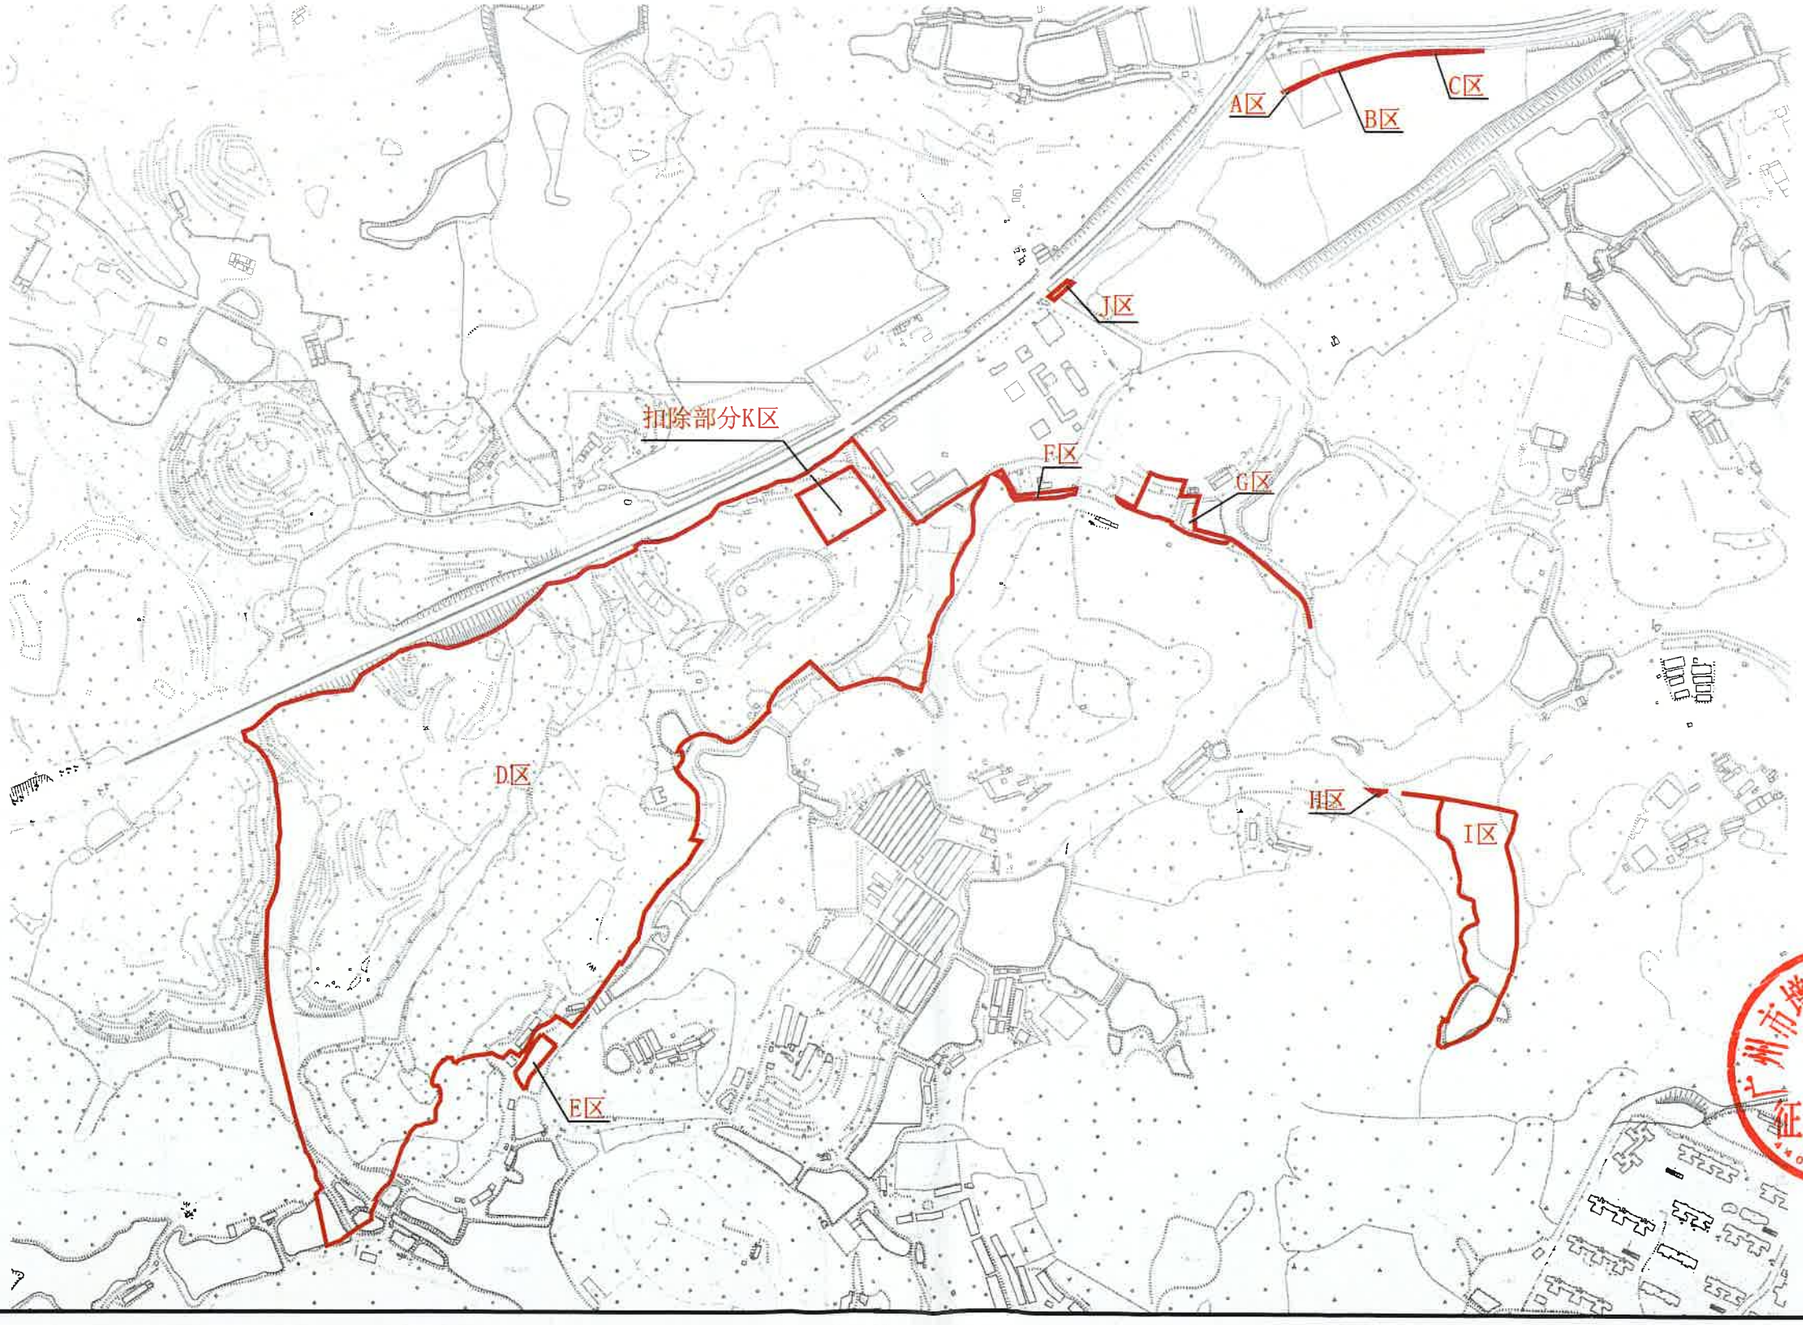

广州市增城区人民政府 征地专用章