
佛山经广州至东莞城际铁路鹭洲至新塘段（增城段）征地示意图一

土地坐落：广州市增城区新塘镇南安村、永宁街长岗村

红线范围总面积：443817.14平方米

[注：1区面积351237.48平方米，
2区面积159.97平方米，
3区面积463.93平方米，
4区面积83211.84平方米，
5区面积863.83平方米，
6区面积458.72平方米，
7区面积4333.77平方米，
8区面积934.57平方米，
9区面积2153.03平方米

红线范围总面积=
1区面积+2区面积+
3区面积+4区面积+
5区面积+6区面积+
7区面积+8区面积+
9区面积]

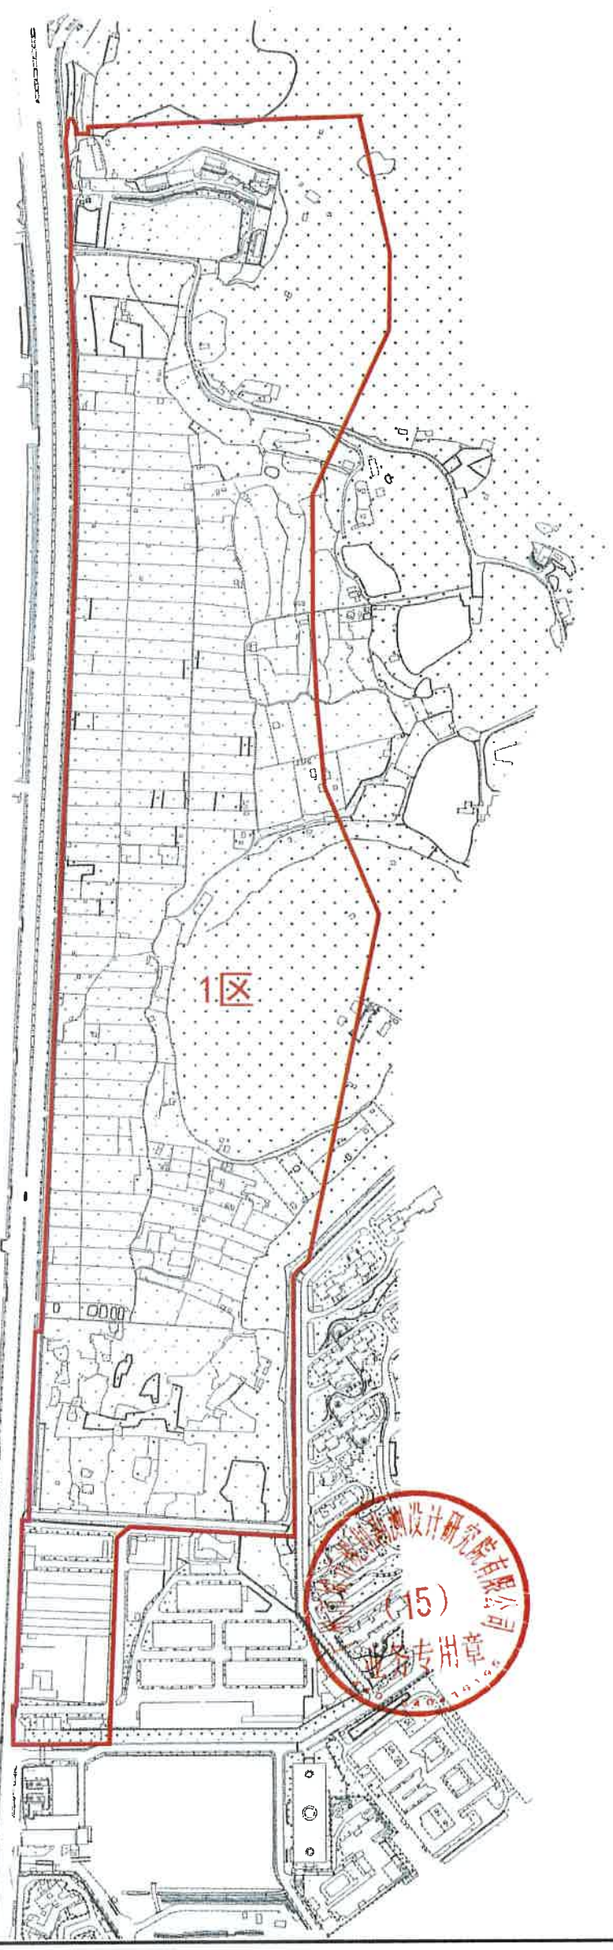

佛山经广州至东莞城际铁路鹭洲至新塘段（增城段）征地示意图二

土地坐落：广州市增城区新塘镇南安村、永宁街长岗村


红线范围总面积：443817.14平方米

[注：1区面积351237.48平方米，2区面积159.97平方米，3区面积463.93平方米，4区面积83211.84平方米，
5区面积863.83平方米，6区面积458.72平方米，7区面积4333.77平方米，8区面积934.57平方米，
9区面积2153.03平方米

红线范围总面积=1区面积+2区面积+3区面积+4区面积+5区面积+6区面积+7区面积+8区面积+9区面积]

北

1:2000

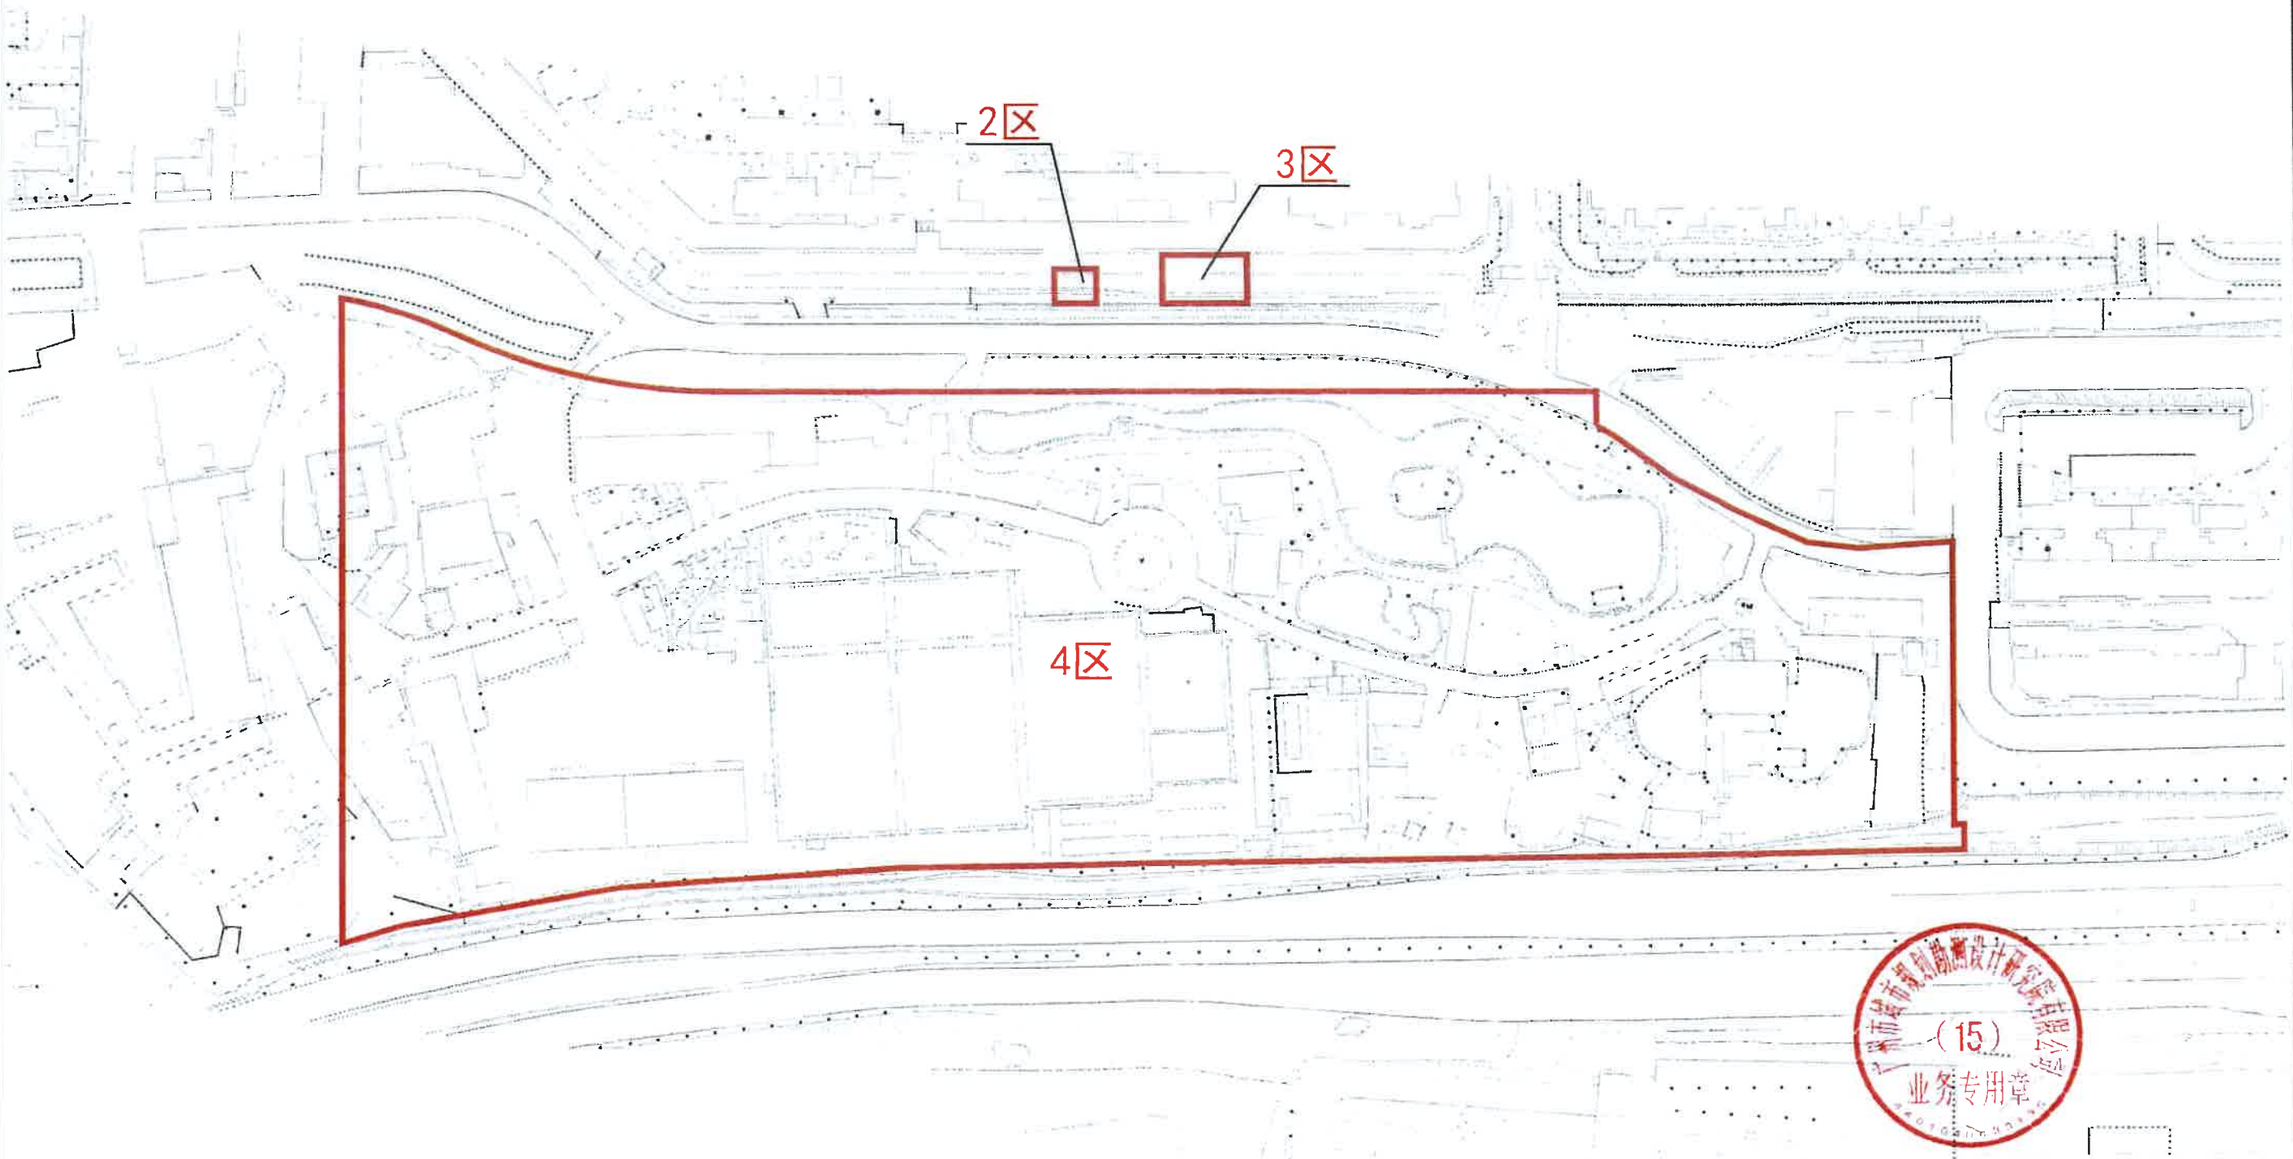

（15）

佛山经广州至东莞城际铁路鹭洲至新塘段（增城段）征地示意图三


土地坐落：广州市增城区新塘镇南安村、永宁街长岗村

红线范围总面积：443817.14平方米

[注：1区面积351237.48平方米，2区面积159.97平方米，3区面积463.93平方米，4区面积83211.84平方米，
5区面积863.83平方米，6区面积458.72平方米，7区面积4333.77平方米，
8区面积934.57平方米，9区面积2153.03平方米
红线范围总面积=1区面积+2区面积+3区面积+4区面积+5区面积+
6区面积+7区面积+8区面积+9区面积]

北

1:2000

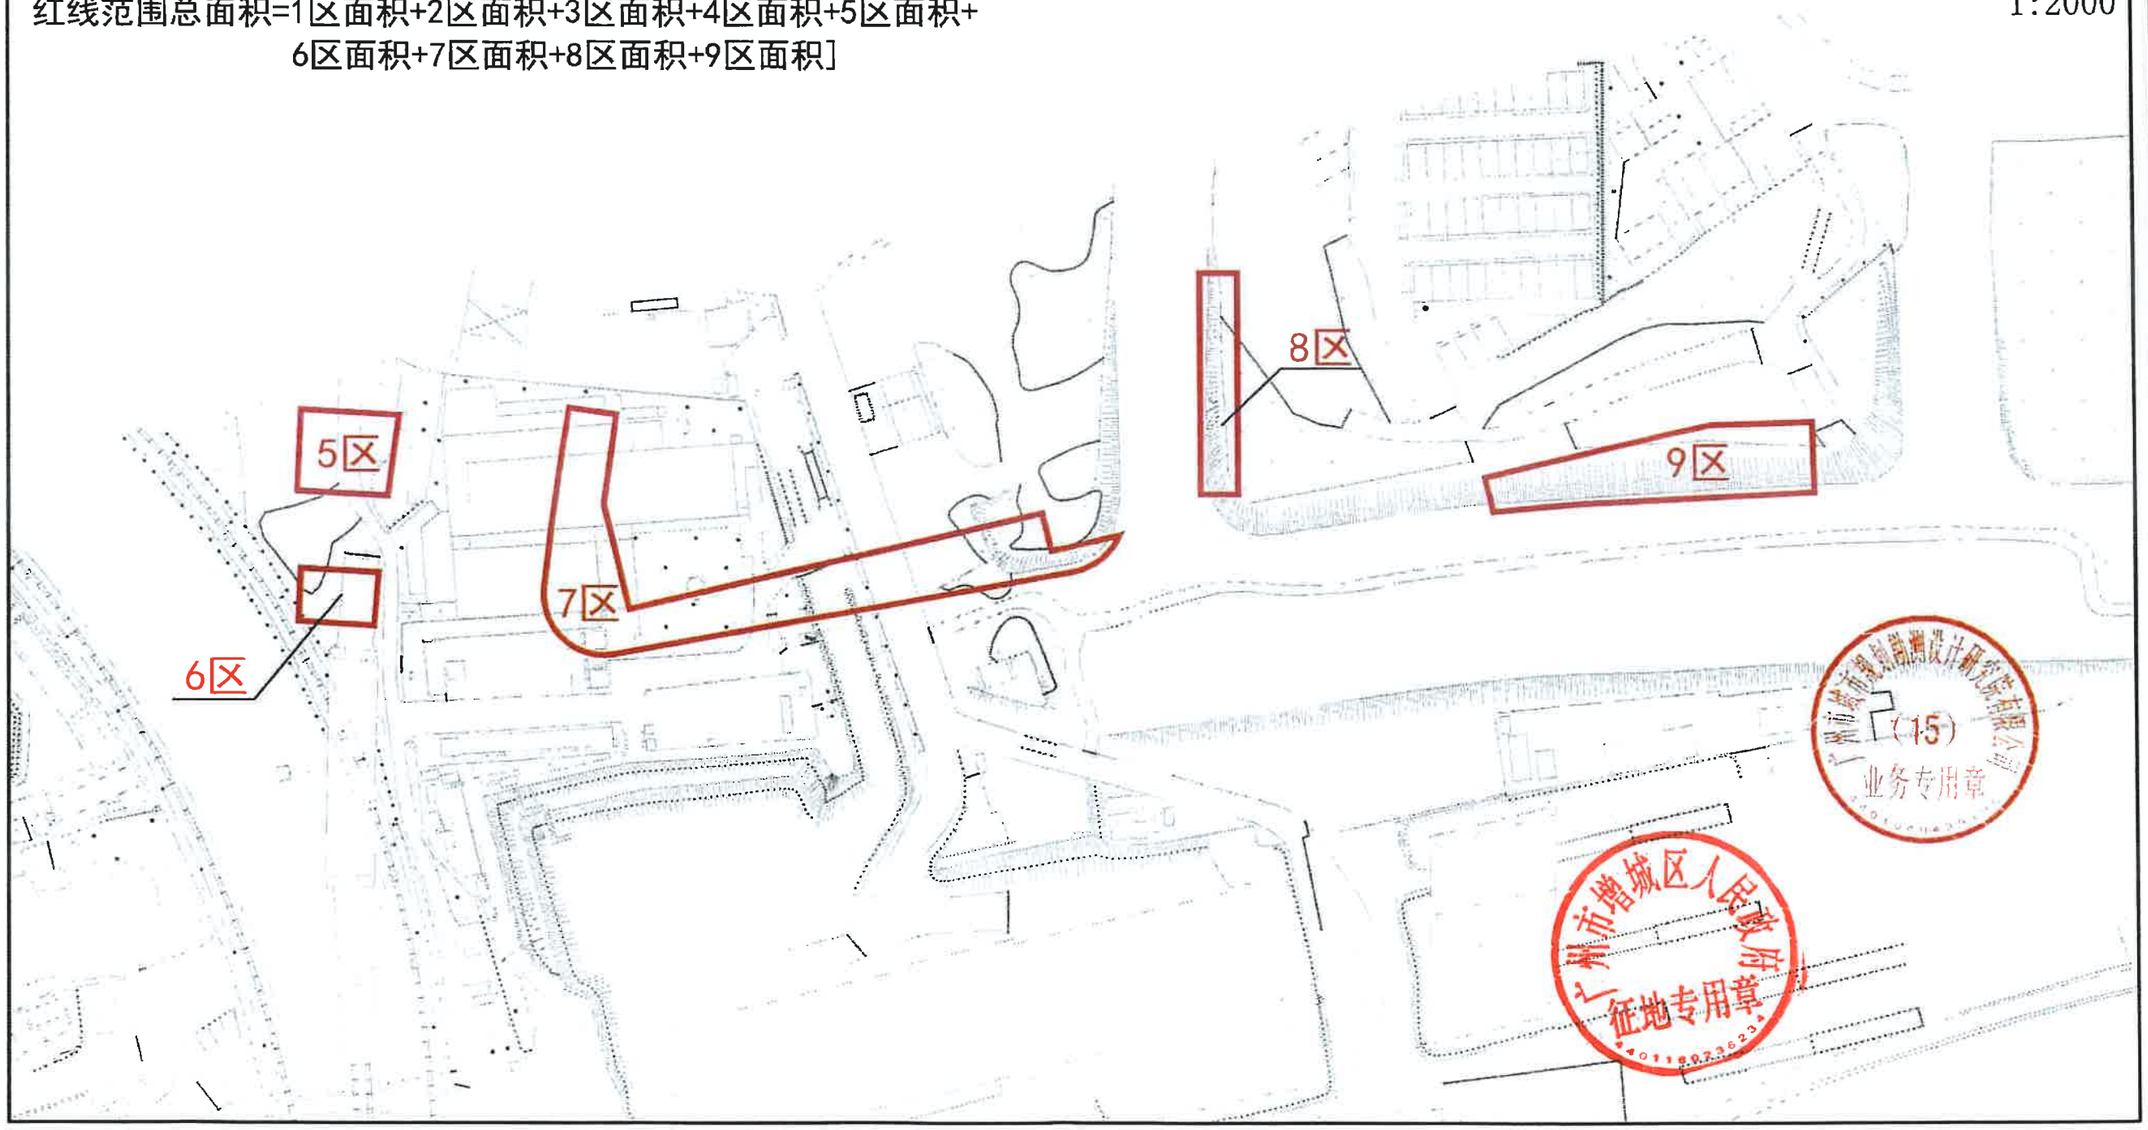

广州市城市规划勘测设计研究院有限公司 (15) 业务专用章

广州市增城区人民政府 征地专用章